



株式会社 ハシマシート工業	特記	レンタルテント倉庫 間口10m (積雪~80cm)	DATE	承認	図面No.
		図名 矩計図	SCALE 1/40	製図	換図

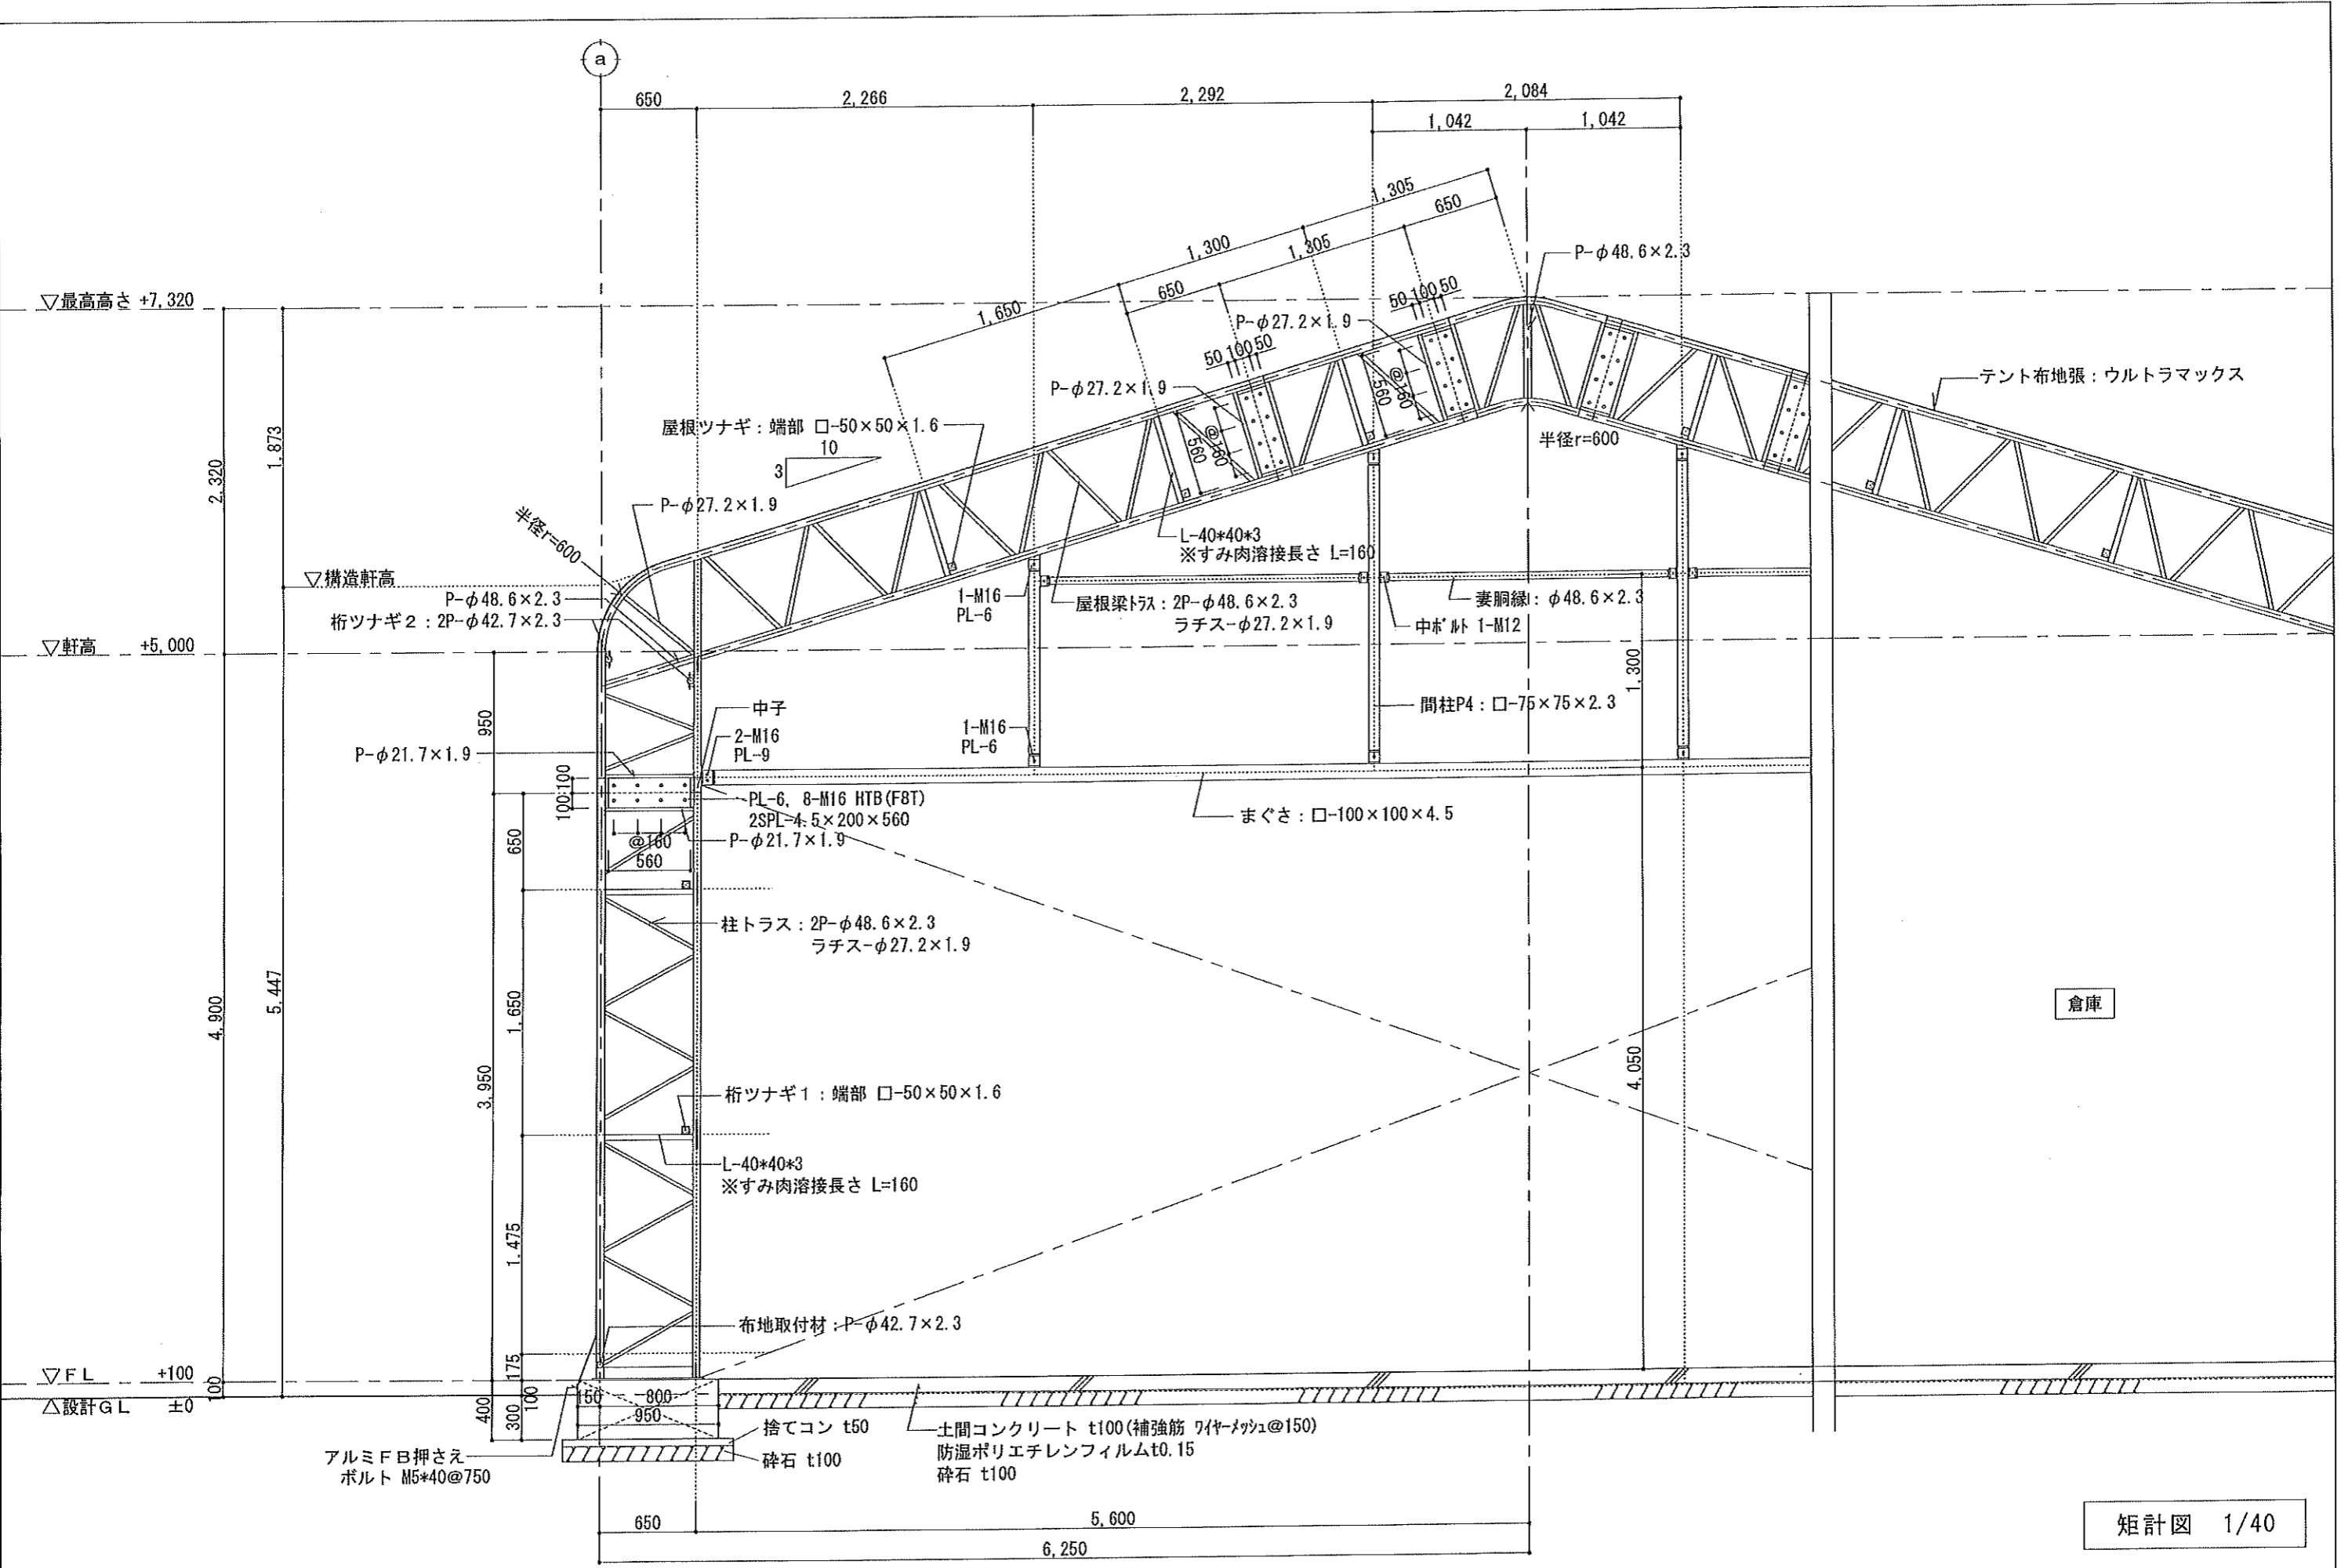

倉庫

矩計図 1/40

株式会社 ハシマシート工業	特記	レンタルテント倉庫 間口12.5m (積雪~50cm)		DATE	承認	図面 No.
		図名	SCALE	製図	検図	A03

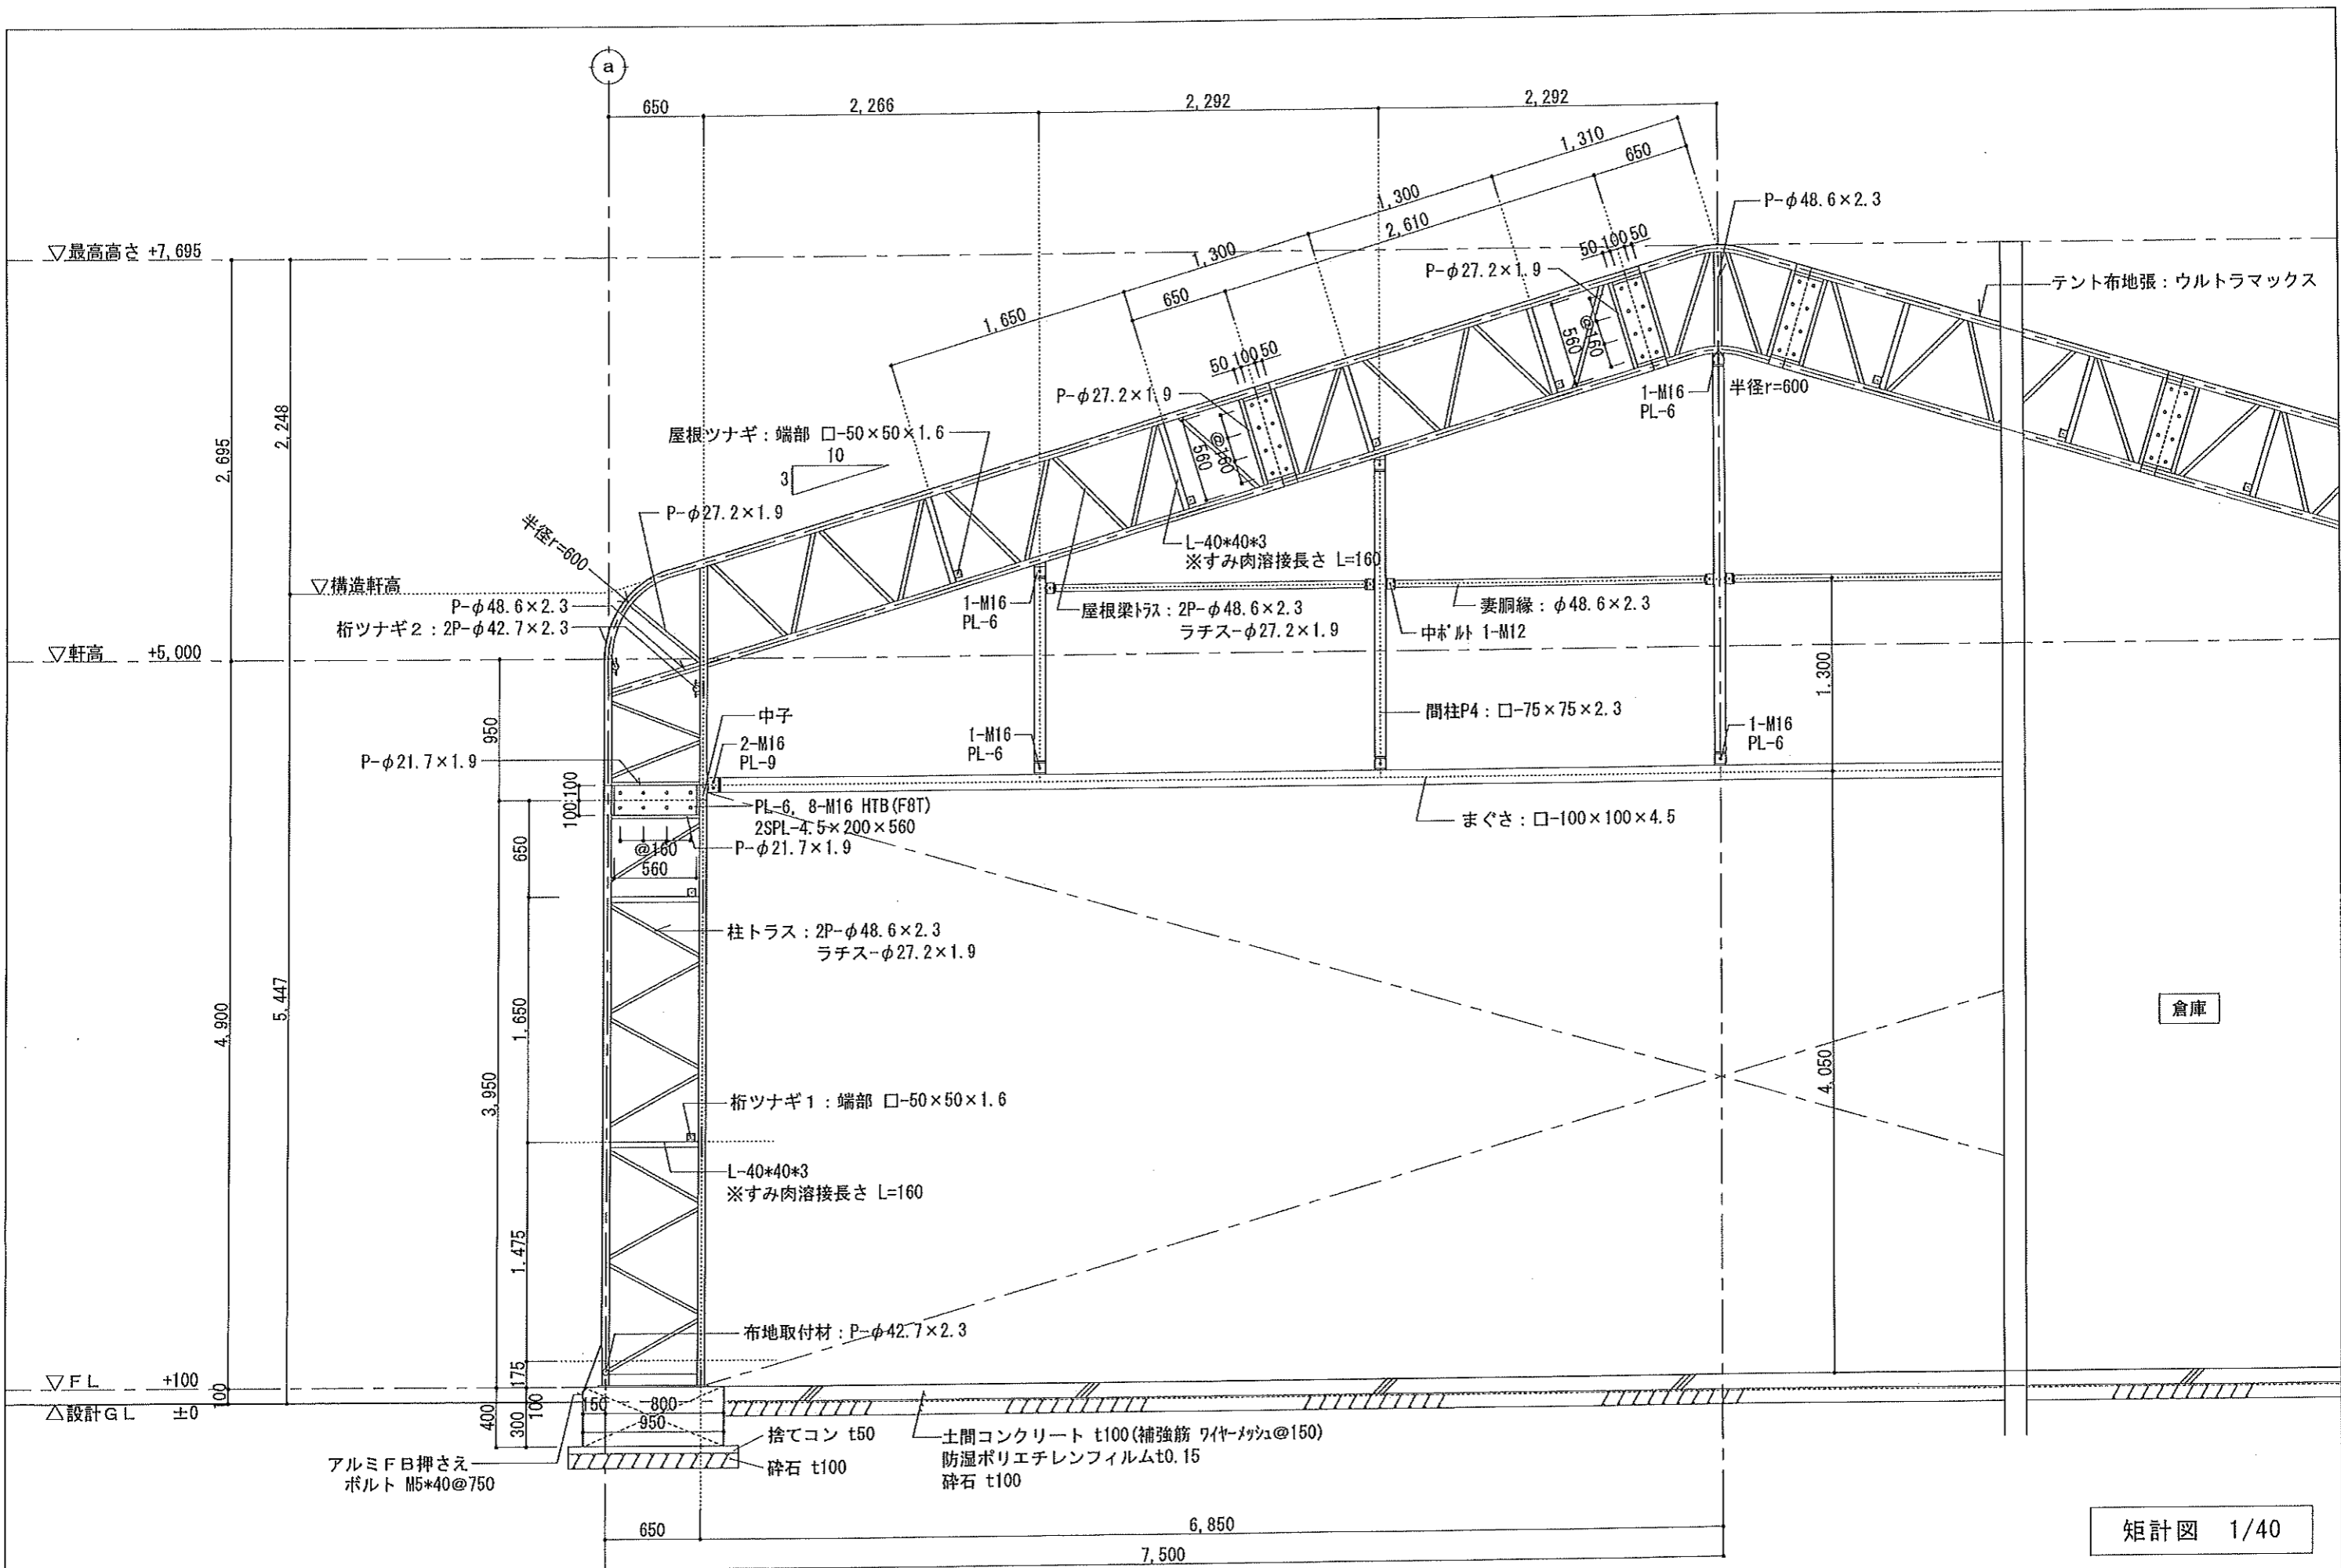

矩計図 1/40

株式会社 ハシマシート工業	特記	レンタルテント倉庫 間口15m (積雪~30cm)	DATE	承認	図面No.
		図名 矩計図 SCALE 1/40	製図	校閲	A03